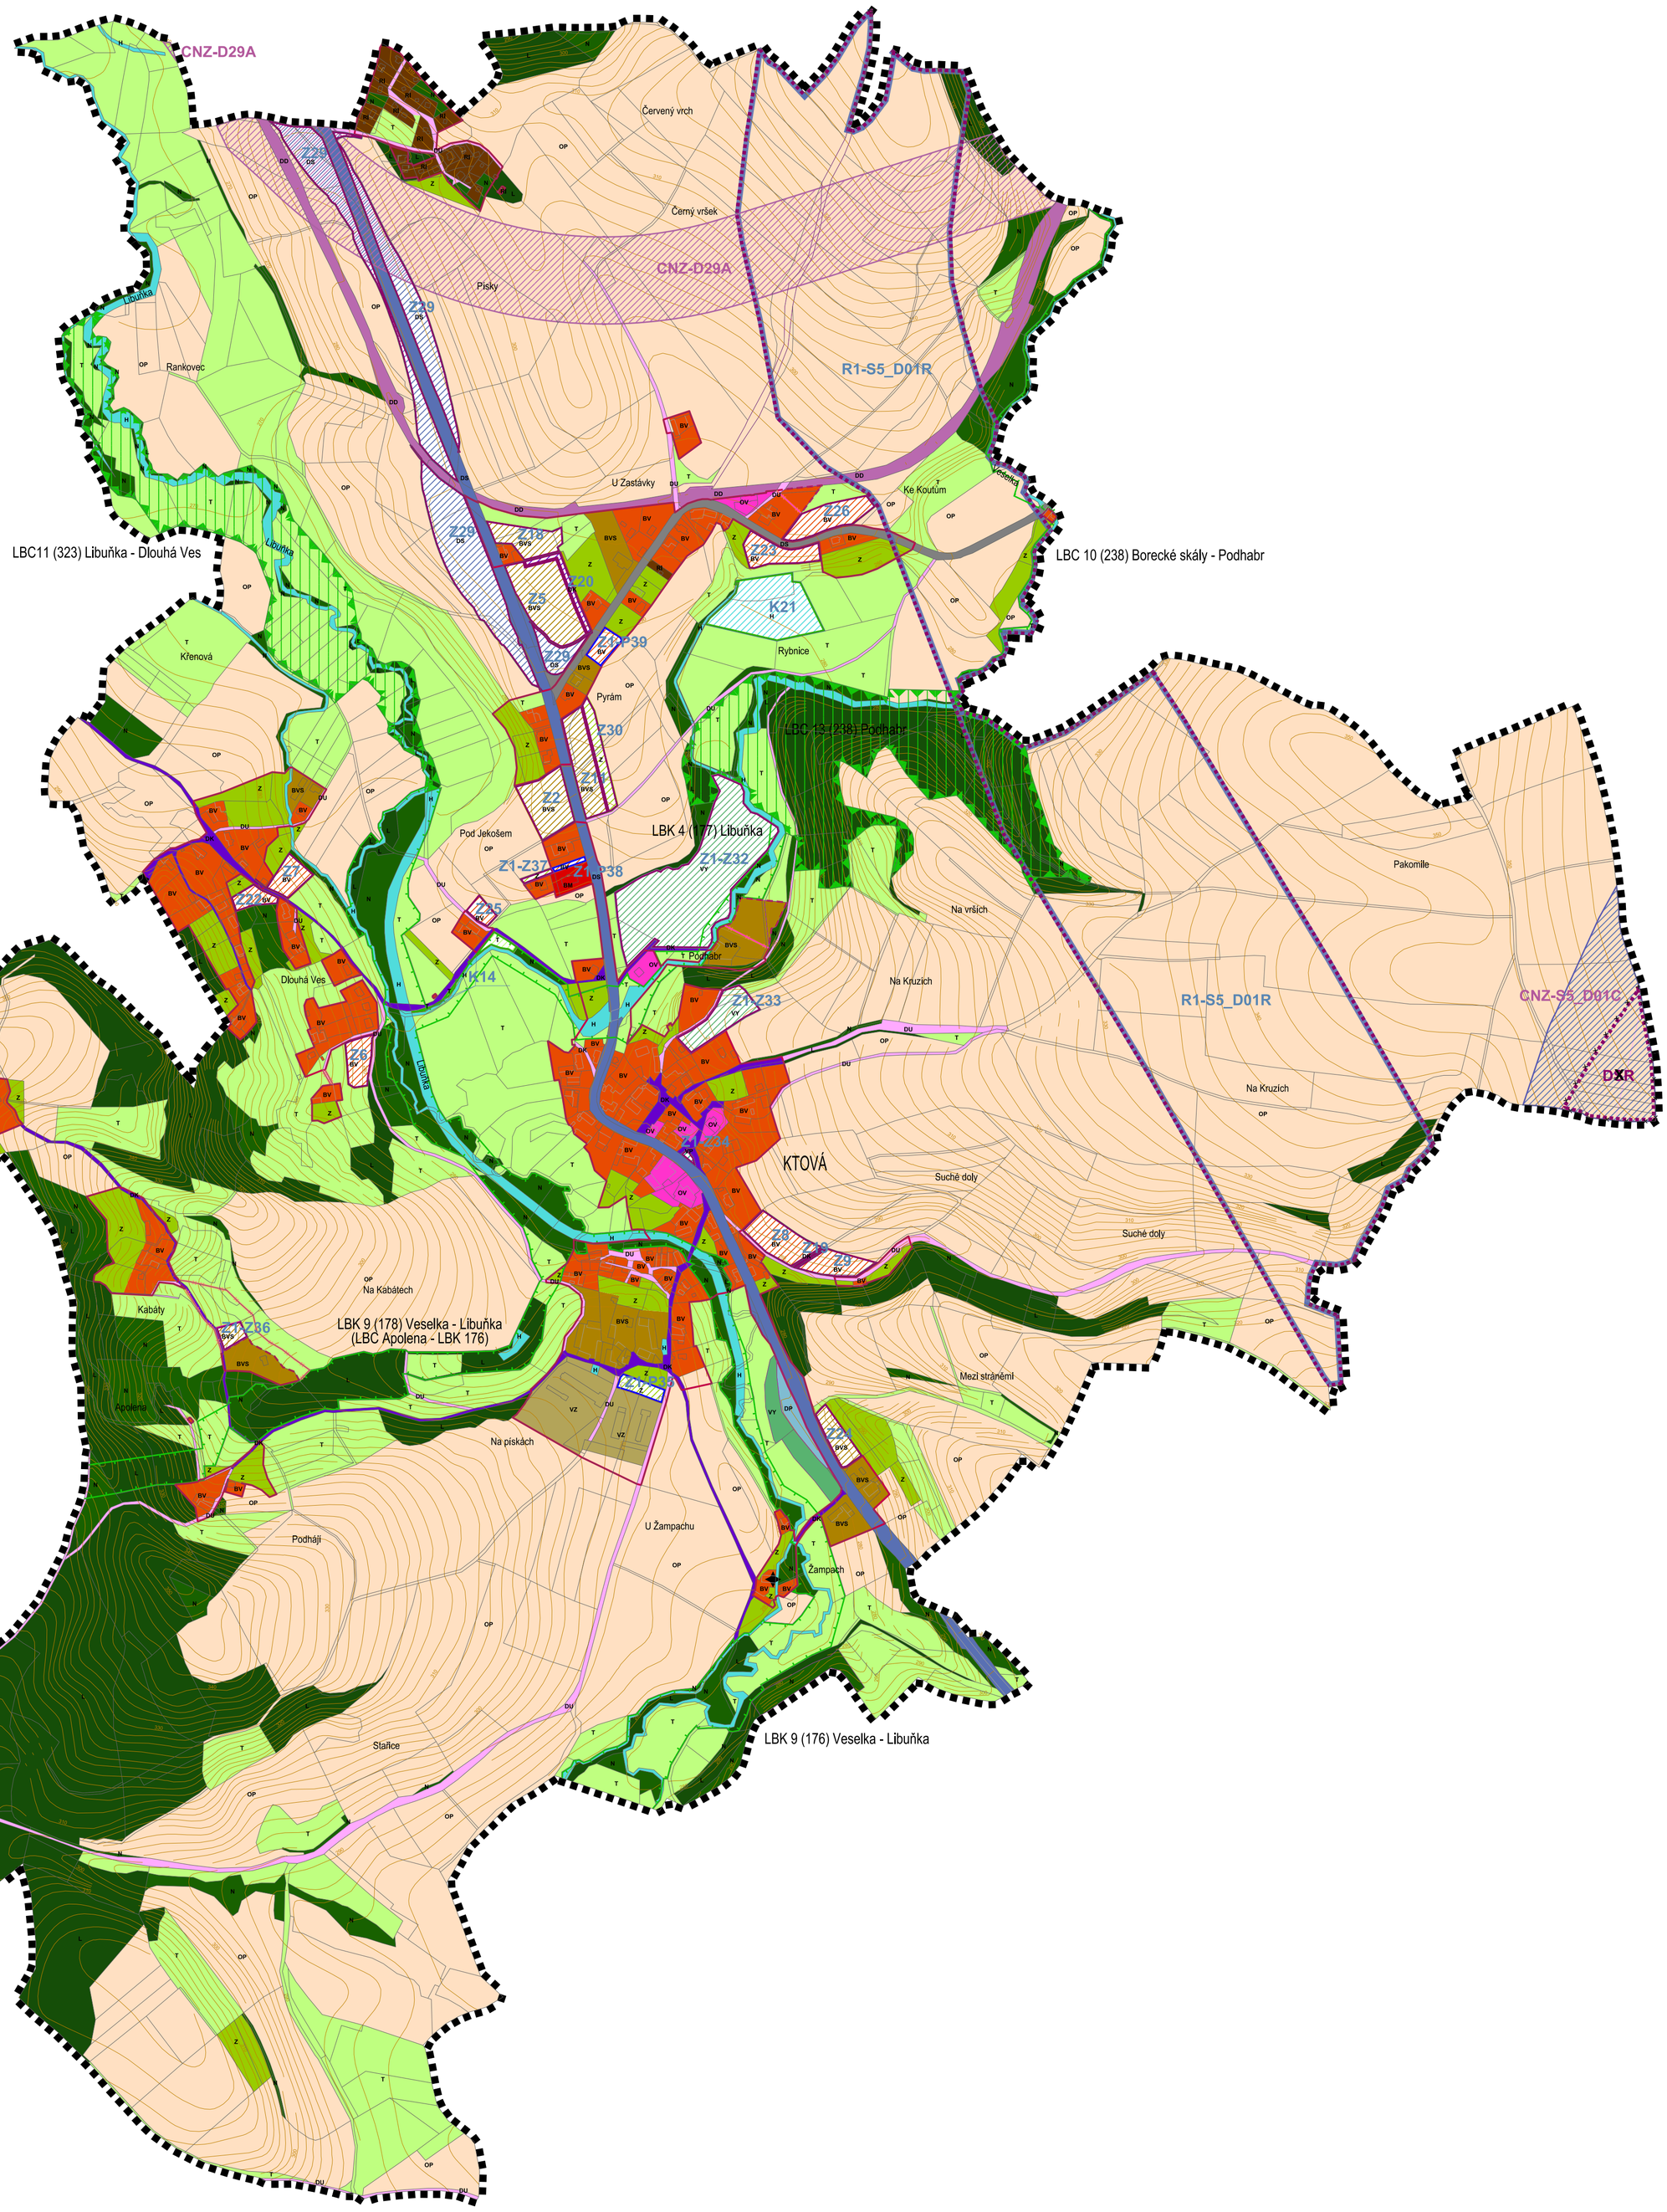

LEGENDA

INFORMATIVNÍ JEVY

STAV	NÁVRH	ÚZEMNÍ REZERVA	
			HRANICE ŘEŠENÉHO ÚZEMÍ, HRANICE OBCE
			HRANICE POZEMKOVÝCH PARCEL
			VNITŘNÍ KRESBA POZEMKOVÝCH PARCEL
			VRSTEVNICE HLAVNÍ
			VRSTEVNICE ZÁKLADNÍ
			ARCHITEKTONICKY CENNÉ STAVBY

SCHVALOVANÉ JEVY

STAV	NÁVRH	ÚZEMNÍ REZERVA	
			ZASTAVĚNÉ ÚZEMÍ VYMEZENÉ K 22.4.2009
	Z2		PLOCHY ZMĚN - ZASTAVITELNÉ PLOCHY
	K14		PLOCHY ZMĚN V KRAJINĚ

ÚZEMNÍ SYSTÉM EKOLOGICKÉ STABILITY

			LOKÁLNÍ BIOKORIDOR
			LOKÁLNÍ BIOCENTRUM

PLOCHY S ROZDÍLNÝM ZPŮSOBEM VYUŽITÍ

PLOCHY SMÍŠENÉ OBYTNÉ

BVS	BVS		VENKOVSKÁ OBYTNÁ ZÁSTAVBA SMÍŠENÁ

PLOCHY BYDLENÍ

BV	BV		VENKOVSKÁ OBYTNÁ ZÁSTAVBA NÍZKOPODLAŽNÍ
BM			MĚSTSKÁ OBYTNÁ ZÁSTAVBA NÍZKOPODLAŽNÍ

PLOCHY OBČANSKÉHO VYBAVENÍ

OV			OBČANSKÉ VYBAVENÍ

PLOCHY REKREACE

RI			PLOCHY REKREACE

PLOCHY DOPRAVNÍ INFRASTRUKTURY

DS	DS		SILNICE I. A II. TŘÍDY
DK	DK		MÍSTNÍ KOMUNIKACE
DU			ÚČELOVÉ KOMUNIKACE
DV			DOPRAVNÍ VYBAVENÍ - PARKOVIŠTĚ
DD			DOPRAVA DRÁŽNÍ

PLOCHY VÝROBY A SKLADOVÁNÍ

VZ			ZEMĚDĚLSKÁ VÝROBA

PLOCHY VODNÍ A VODOHOSPODÁŘSKÉ

H	H		VODNÍ TOKY A PLOCHY

PLOCHY ZEMĚDĚLSKÉ

T	T		TRVALÉ TRAVNÍ POROSTY
OP			ORNÁ PŮDA
Z	Z		ZAHRADY

PLOCHY LESNÍ

L			LESY (PUPFL)

PLOCHY SMÍŠENÉ NEZASTAVĚNÉHO ÚZEMÍ

N			VYSOKÝ NÁLET NA NELESNÍ PŮDĚ

PLOCHY VEŘEJNÝCH PROSTRANSTVÍ

	VP		VEŘEJNÁ PROSTRANSTVÍ - ZELEŇ
VY	VY		SÍDELNÍ ZELEŇ, VEŘEJNÁ OBYTNÁ ZELEŇ

SCHVALOVANÉ JEVY - ZMĚNA Č.1

STAV	NÁVRH	ÚZEMNÍ REZERVA	
			ZASTAVĚNÉ ÚZEMÍ - AKTUALIZACE K 15.5.2021
			ZASTAVĚNÉ ÚZEMÍ - AKTUALIZACE K 15.5.2021 - ČÁSTI K VYPUŠTĚNÍ
	Z1-Z34		PLOCHY ZMĚN - ZASTAVITELNÉ PLOCHY - NOVĚ VYMEZENÉ
	Z1-P35		PLOCHY ZMĚN - PLOCHY PŘESTAVBY - NOVĚ VYMEZENÉ
		R1-S5_D01R	ÚZEMNÍ REZERVY - NOVĚ VYMEZENÉ
		DXR	ÚZEMNÍ REZERVY - K VYPUŠTĚNÍ
			PLOCHY STABILIZOVANÉ - NOVĚ VYMEZENÉ
	CNZ-D29A		KORIDOR PRO MODERNIZACI JEDNOKOLEJNÉ TRATI S NOVOSTAVBAMI DÍLČÍCH ÚSEKŮ - NOVĚ VYMEZENÉ
	CNZ-S5_D01C		KORIDOR PRO SILNICI I/35, ÚSEK OHRAZENICE - ROVENSKO POD TROSKAMI - HRANICE LK/KHK - NOVĚ VYMEZENÉ

KTOVÁ

ÚZEMNÍ PLÁN

NÁZEV DÍLA - STUPEŇ - FÁZE

ZMĚNA Č. 1

NÁZEV ČÁSTI DÍLA

HLAVNÍ VÝKRES

OZNAČENÍ ČÁSTI DÍLA: B2

ČÍSLO ZAKÁZKY ZHOTOVITELE: 028/2020

OBJEDNATELE: 000/0000

DATUM: 01/2023

MĚŘÍTKO: 1 : 5000

ZHOTOVITEL: SAUL – SDRUŽENÍ ARCHITEKTŮ URBANISTŮ LIBEREC

VEDOUCÍ PROJEKTANT: ING.ARCH.J.PLAŠIL

ZODPOVĚDNÝ PROJEKTANT: ING.O.LUBOJACKÝ

OBJEDNATEL: OBEC KTOVÁ, KTOVÁ 62, 512 63 ROVENSKO P.T.

POŘIZOVATEL: MĚÚ TURNOV - ORM, A.DVOŘÁKA 335, 511 01 TURNOV

SEVERKA